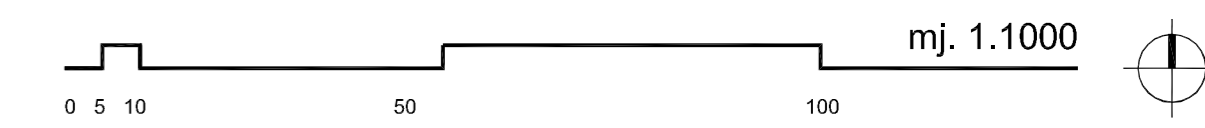

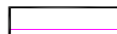

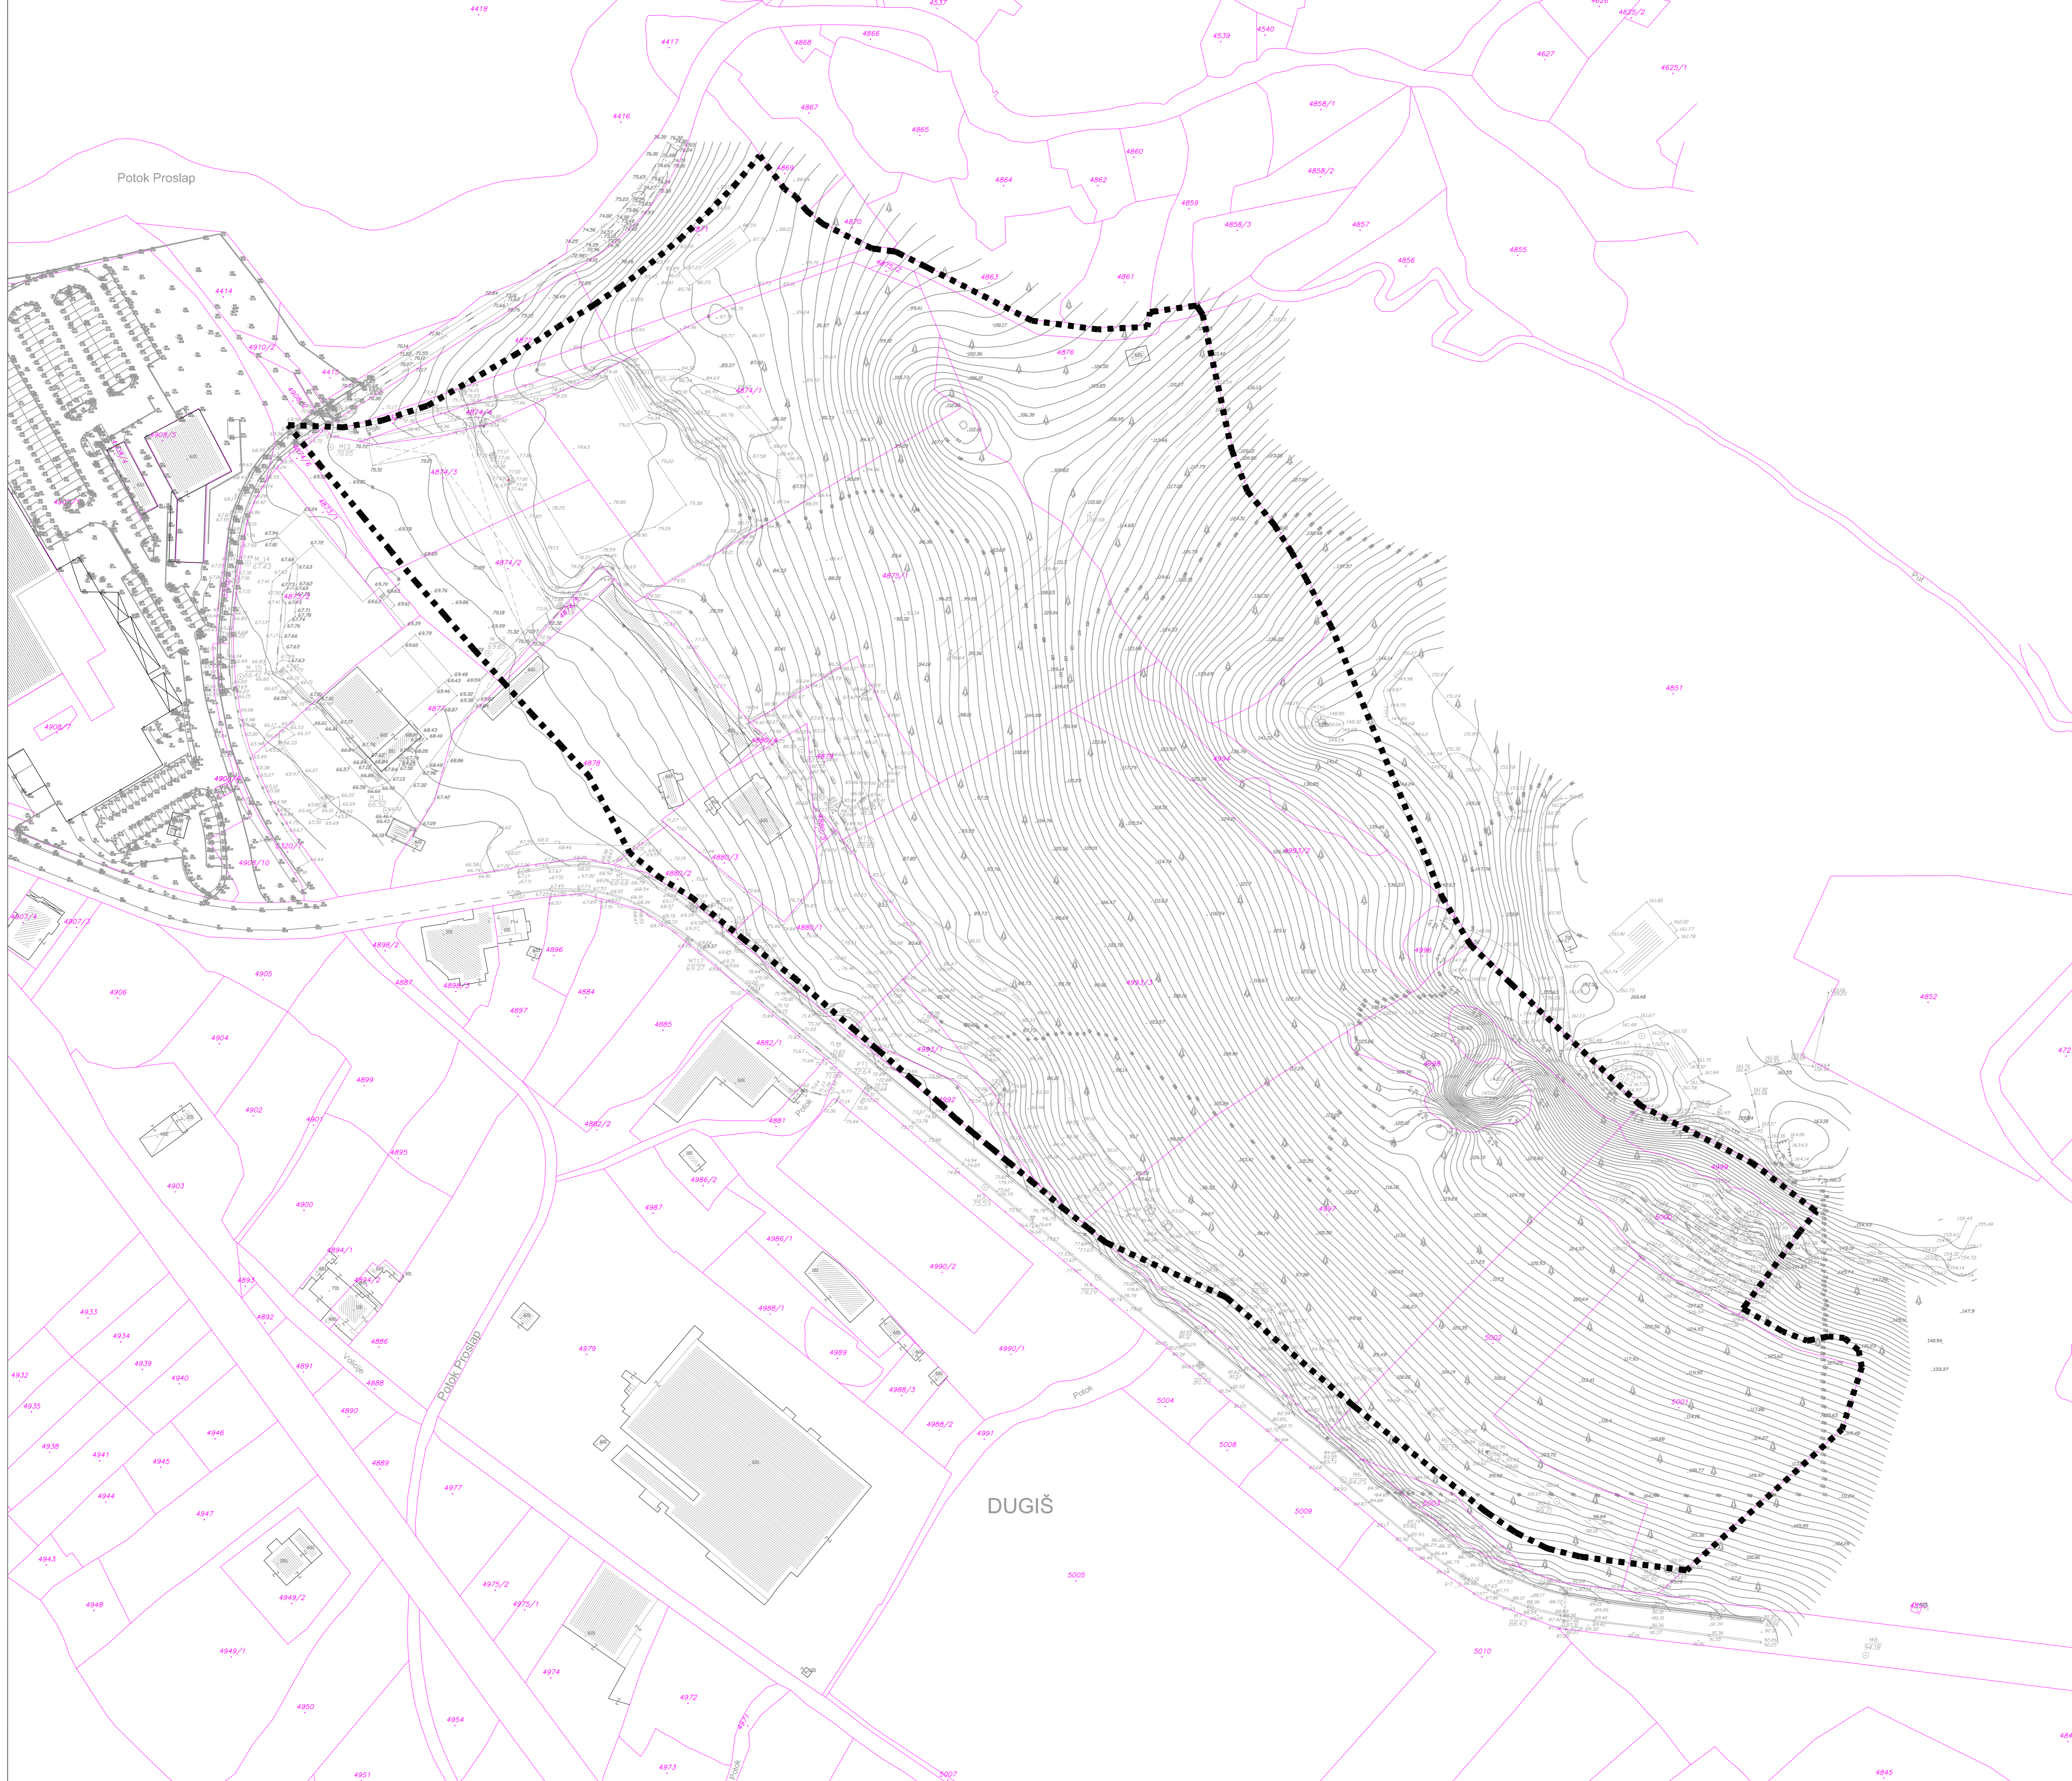


UPU-a VOLICIJA 2
GRAD MAKARSKA
0. POSTOJEĆE STANJE



TUMAČ ZNAKOVLJA:

-  GRANICA OBUHVATA UPU-a
-  GRANICA PARCELE PREMA KATASTRU
-  BROJ PARCELE PREMA KATASTRU



Županija	SPLITSKO - DALMATINSKA																
Grad	MAKARSKA																
Naziv prostornog plana:	UPU-a VOLICIJA 2																
Naziv kartografskog prikaza:	POSTOJEĆE STANJE																
Broj kartografskog prikaza:	0,	Mjerilo kartografskog prikaza: 1:1000															
Odluka o izradi Urbanističkog plana uređenja "Službeni glasnik Grada Makarske br. 1/10"	Odluka predstavničkog tijela o donošenju plana "Službeni glasnik Grada Makarske br. 16/11"																
Javna rasprava (datum objave) 05.10.2010. godine u listu "Makarsko primorje"	Javni uvid održan od: 15.10.2010. godine do: 15.11.2010. godine																
Ponovljena javna rasprava (datum objave) 11.10.2011. godine u listu "Makarsko primorje"	Ponovljeni javni uvid održan od: 19.10.2011. godine do: 04.11.2011. godine																
Pečat tijela odgovornog za provođenje javne rasprave:	Odgovorna osoba za provođenje javne rasprave: Ognjen Radić dipl. ing. grad.																
Suglasnost na plan prema članku 98. Zakona o prostornom uređenju i gradnji ("Narodne novine", br. 76/07, 38/09, 55/11 i 90/11) broj suglasnosti klasa: 350-011/11-01/0304, urbrnj: 218/11-11-11-0002 datum: 22.12.2011.																	
Pravna osoba/tijelo koje je izradio plan:	"ARCHING" d.o.o. Split																
Pečat pravne osobe/tijela koje je izradio plan:	Odgovorna osoba: Srđan Šegvić, d.i.a.																
Odgovorni voditelj:	SRĐAN ŠEĀVIĆ, d.i.a.																
Stručni tim u izradi plana:	<table border="0"> <tr> <td>PLANER:</td> <td>SRĐAN ŠEĀVIĆ, d.i.a.</td> <td>ARCHING d.o.o. Split</td> </tr> <tr> <td>SURADNICI:</td> <td>JURICA ĀUĆ, d.i.a.</td> <td>ARCHING d.o.o. Split</td> </tr> <tr> <td></td> <td>ANTE PENIĆ, d.i.a.</td> <td>GRAD INVEST d.o.o. Split</td> </tr> <tr> <td></td> <td>mr.sc. RADE ĀUŠIĆ, d.i.a.</td> <td>PLATEA d.o.o. Split</td> </tr> <tr> <td></td> <td>ANTE KOVAĆEVIĆ, d.i.a.</td> <td>KAPAR d.o.o. Split</td> </tr> </table>		PLANER:	SRĐAN ŠEĀVIĆ, d.i.a.	ARCHING d.o.o. Split	SURADNICI:	JURICA ĀUĆ, d.i.a.	ARCHING d.o.o. Split		ANTE PENIĆ, d.i.a.	GRAD INVEST d.o.o. Split		mr.sc. RADE ĀUŠIĆ, d.i.a.	PLATEA d.o.o. Split		ANTE KOVAĆEVIĆ, d.i.a.	KAPAR d.o.o. Split
PLANER:	SRĐAN ŠEĀVIĆ, d.i.a.	ARCHING d.o.o. Split															
SURADNICI:	JURICA ĀUĆ, d.i.a.	ARCHING d.o.o. Split															
	ANTE PENIĆ, d.i.a.	GRAD INVEST d.o.o. Split															
	mr.sc. RADE ĀUŠIĆ, d.i.a.	PLATEA d.o.o. Split															
	ANTE KOVAĆEVIĆ, d.i.a.	KAPAR d.o.o. Split															
Pečat predstavničkog tijela: GRAD MAKARSKA, GRADSKO VJEĆE	Predsjednik predstavničkog tijela: mr.sc. Damir Menčić, dr. med.																
Istovjetnost ovog prostornog plana s izvornikom ovrjavaz:	Pečat nadležnog tijela: (ime, prezime i potpis)																